


BÜHNENPLAN

Julia Neigel Quartett
 unter Vorbehalt möglicher Änderungen

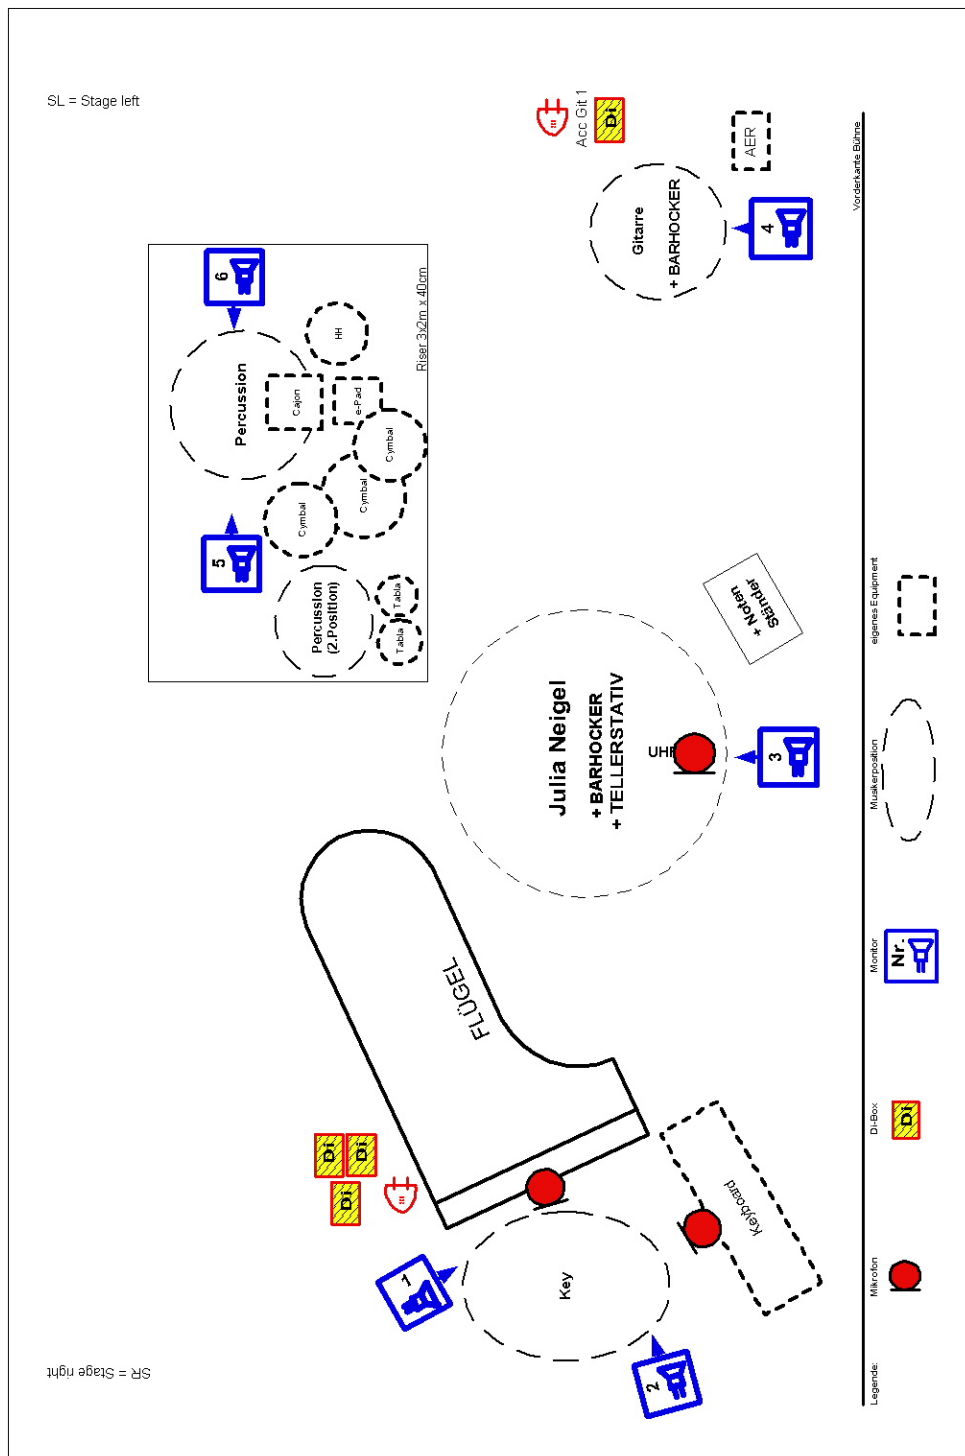

Bühne / Bühnenaufgang / Geländer/Soundcheck:

Die Bühne muss gegebenen Sicherheitsvorschriften entsprechen, mit folgenden Mindestmaßen (reine Spielfläche): Breite: 8 m Tiefe: 5 m lichte Höhe über der gesamten Bühne: 5 m Stellflächenhöhe: 1 m Wenn sich seitlich der Bühne Plätze und/oder Balkone befinden, muss dies bei der Tontechnik explizit berücksichtigt und ggf. eine Zusatzbeschallung eingeplant werden. Bitte einen Bühnenplan sowie Hallenplan beiliegen. Wichtig!! Bei Open-Air-Veranstaltungen müssen sowohl die Bühne als auch alle Mischpultplätze vollständig regensicher überdacht sein! Bei Open Air-Veranstaltungen sollte sog. Laufpublikum direkt vor der Bühne ausgeschlossen werden. Der Aufgang zur Bühne muss gut beleuchtet sein und an beiden Seiten einen Handlauf haben. Die Rückseite und die Seiten der Bühne müssen mit einem Geländer gesichert sein.